


みどりの里 多目的広場 平面図

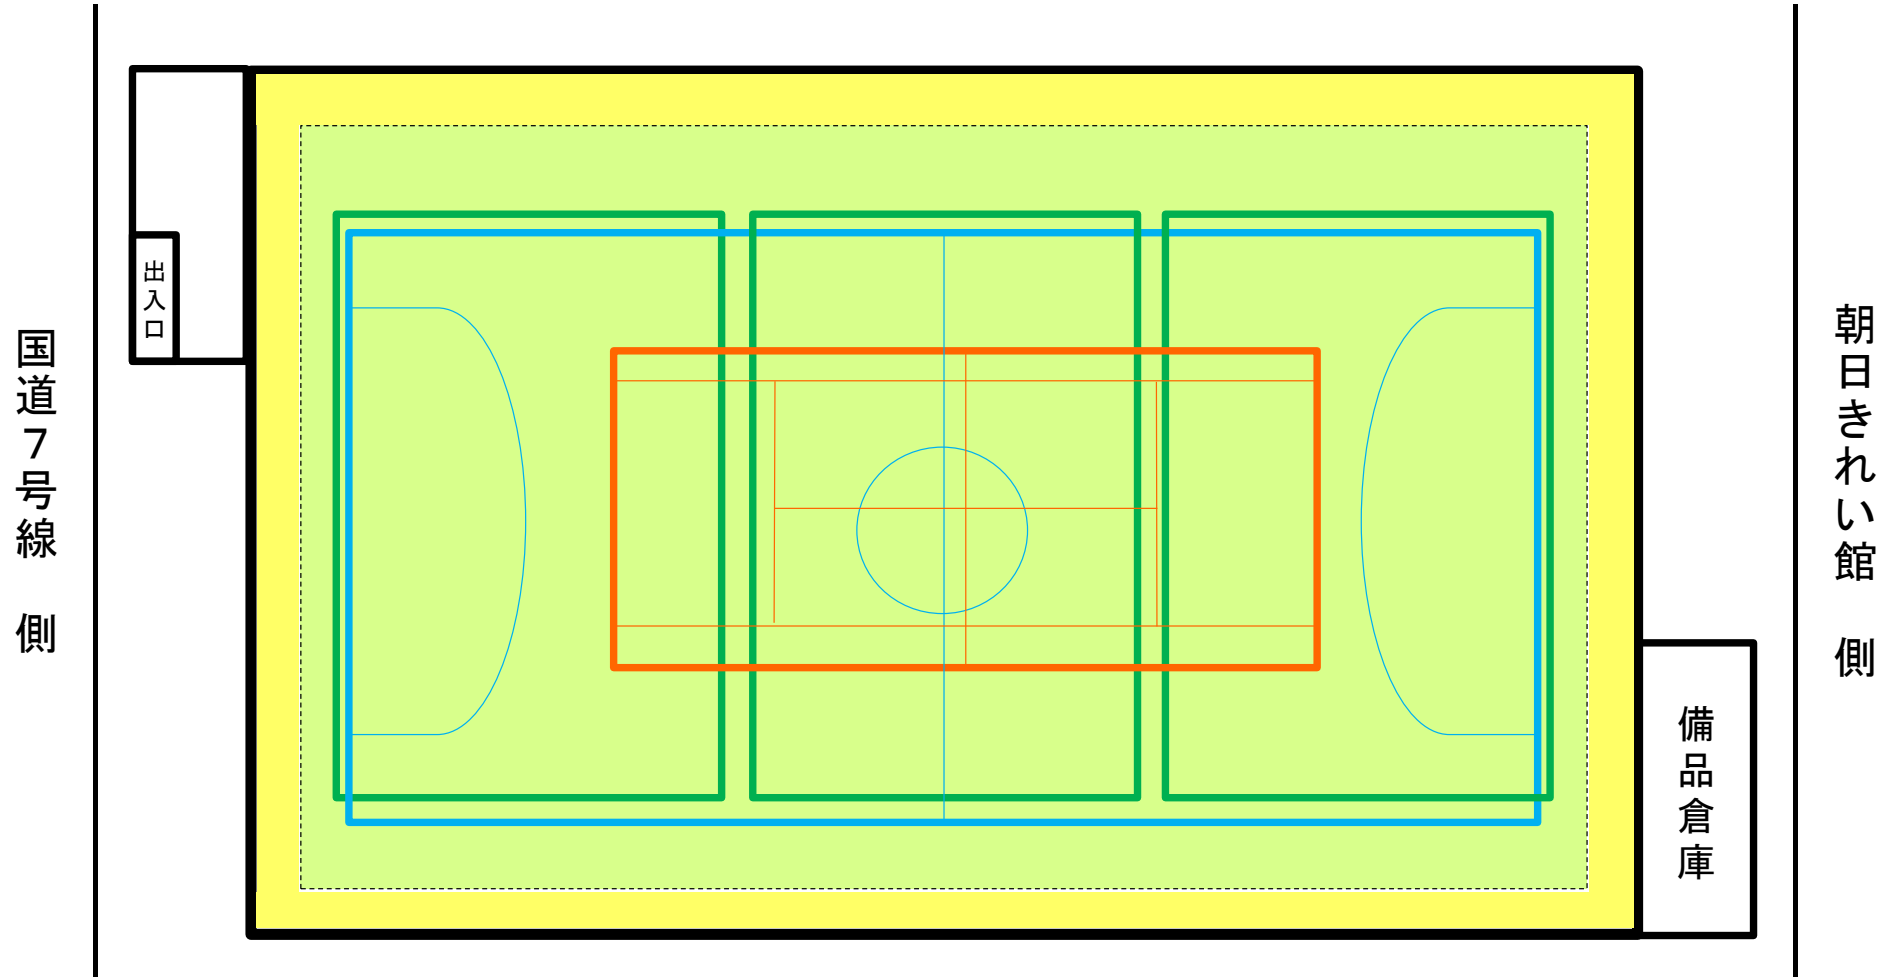

ゲートボールコート 計3面

(1面 20m×13m)

テニスコート 1面

(23.77m×10.97m)

フットサルコート 1面

(40m×20m)

走路

(1周 約140m)

防護ネット